


防塵ネットフェンス構造図

φ200, #25x25, H=2.0m, L=20.0m

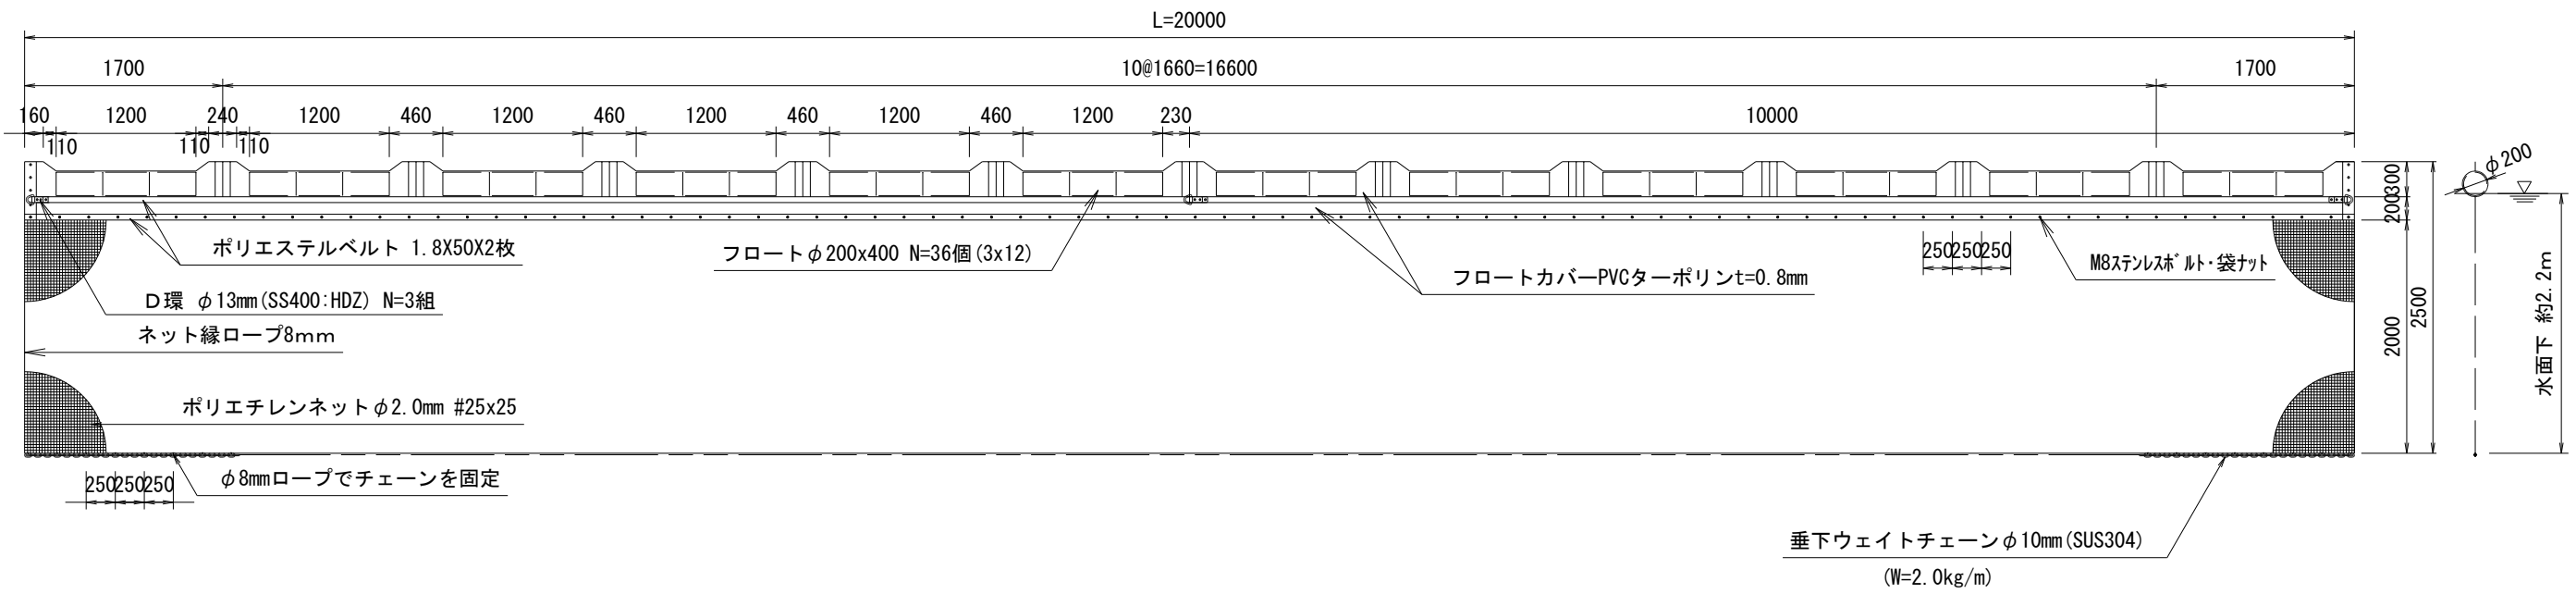

図名	防塵ネットフェンス構造図						
規格	φ200 #25x25 H=2.0m L=20.0m						
図番	FH-20200609-001M	製図	検図	設計	担当	工場長	部長
		前山			山口		
 株式会社 HAKUSHO Co., Ltd. Group		ハクシヨウ					