



高強度型水草防止ネット構造図

(φ300連続フロート型, #50×50 H=1.0m L=20.0m)

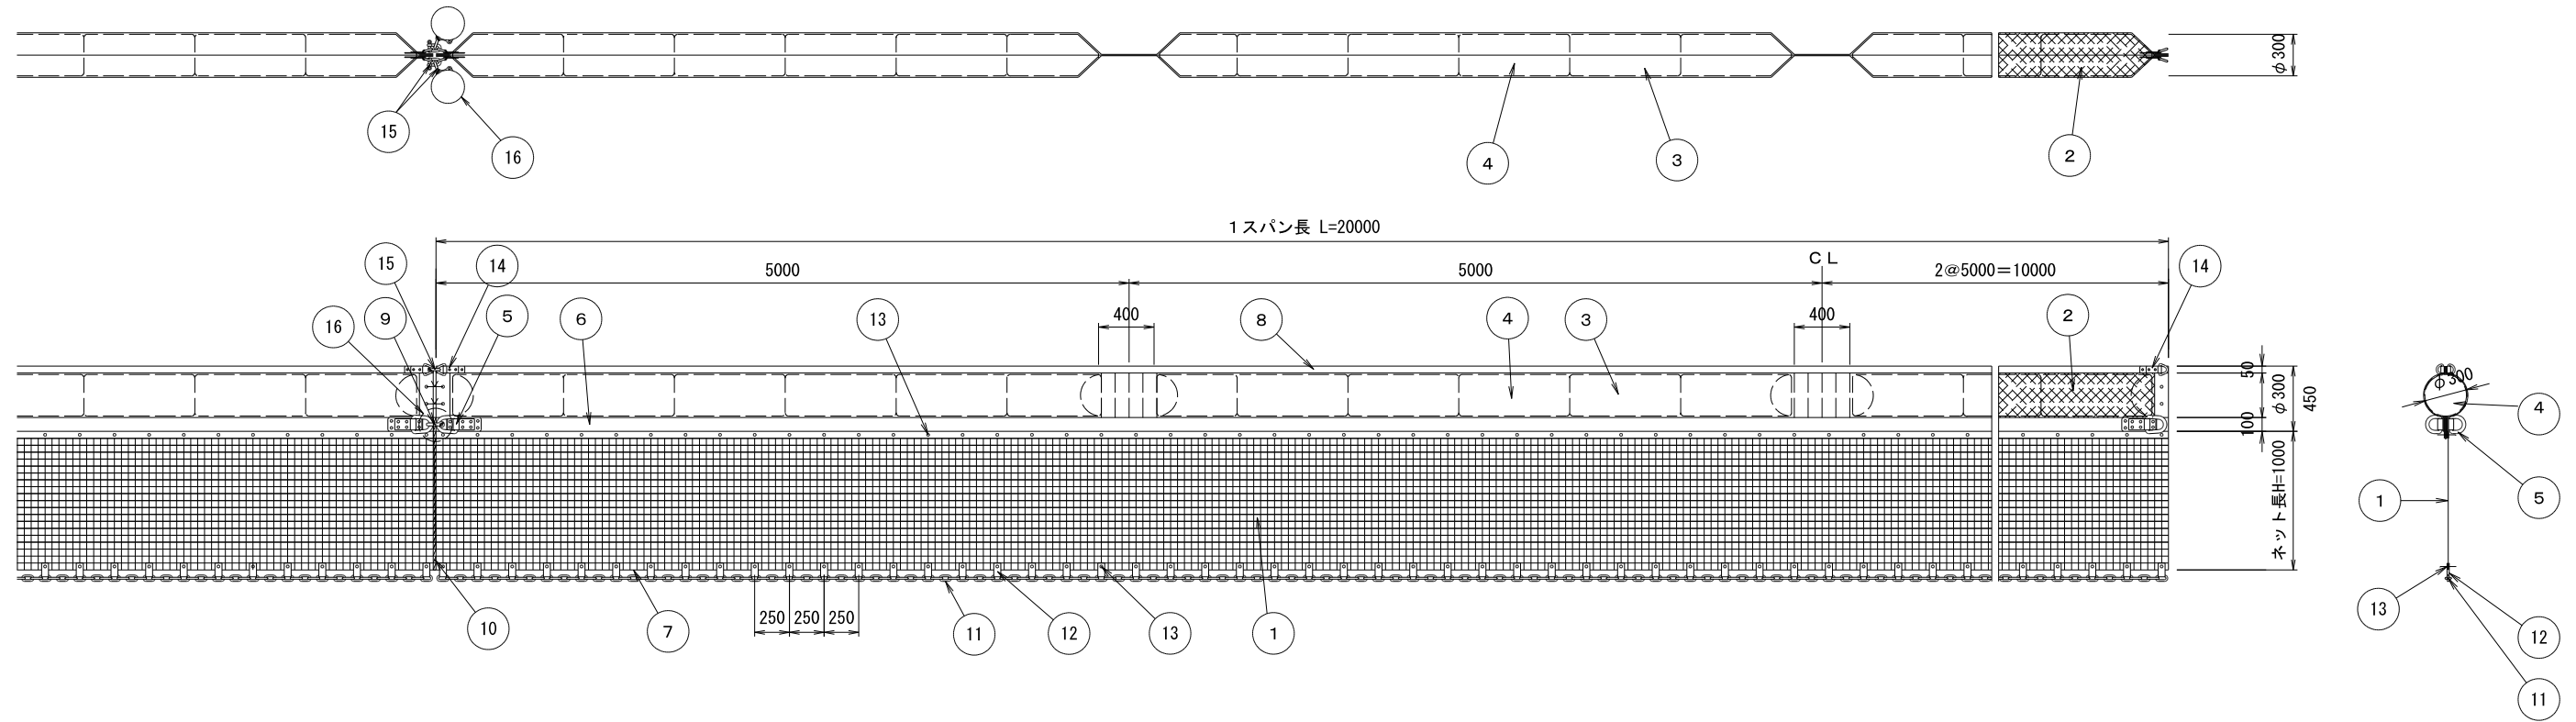

名 称	数量	寸 法 ・ 規 格	名 称	数量	寸 法 ・ 規 格
1 ネット	1 式	ポリエチレンネット 440T/132本 目合 50X50	9 シャツクル	2 個	φ25mm捻シャツクル (HDZ)
2 フロートカバー内側	1 式	強力ポリエステルキャンパス #300	10 ネット連結ロープ	1 式	ポリエステルロープ φ6mm
3 フロートカバー外側	1 式	ナイロンターポリン t=0.8 色:ブルー	11 ウェイトチェーン	20m	φ28mmバラストチェーン 15.0kg/m (HDZ)
4 フロート	23個	発泡ポリスチレン φ300×800	12 ウェイトチェーン取付け具	1 式	ポリエステルベルト 50×1.8×3枚
5 テンション部連結金具	2セット	D環径 φ25 B.N.W M16φルト (HDZ)	13 取付けボルト	1 式	ステンレスボルト M8 B.N.W
6 テンション部ベルト	1 式	ポリエステルベルト 100×3.0×2枚	14 フロート天端連結金具	2セット	D環径 φ13 B.N.W M12 (HDZ)
7 外周補強ロープ	1 式	ポリエステルロープ φ12mm	15 シャツクル	4 個	φ16mm捻シャツクル (メッキ)
8 横補強ベルト	1 式	ポリエステルベルト 50×1.8×2枚	16 補助フロート	2 個	φ240mmハイトップフロート (黒)

図名	高強度型水草防止ネット構造図				
規格	φ300連続フロート型, #50×50, H=1.0m, L=20.0m				
図番	FH-20191213-001M	製 図	検 査	設 計	担 当
		前山			山口
				工 場 長	部 長

	株式	ハクショウ
会社		