


番号	名称	寸法	材質	数量	備考
----	----	----	----	----	----

網場標準図  
S=1/10

重量W=12kg/m

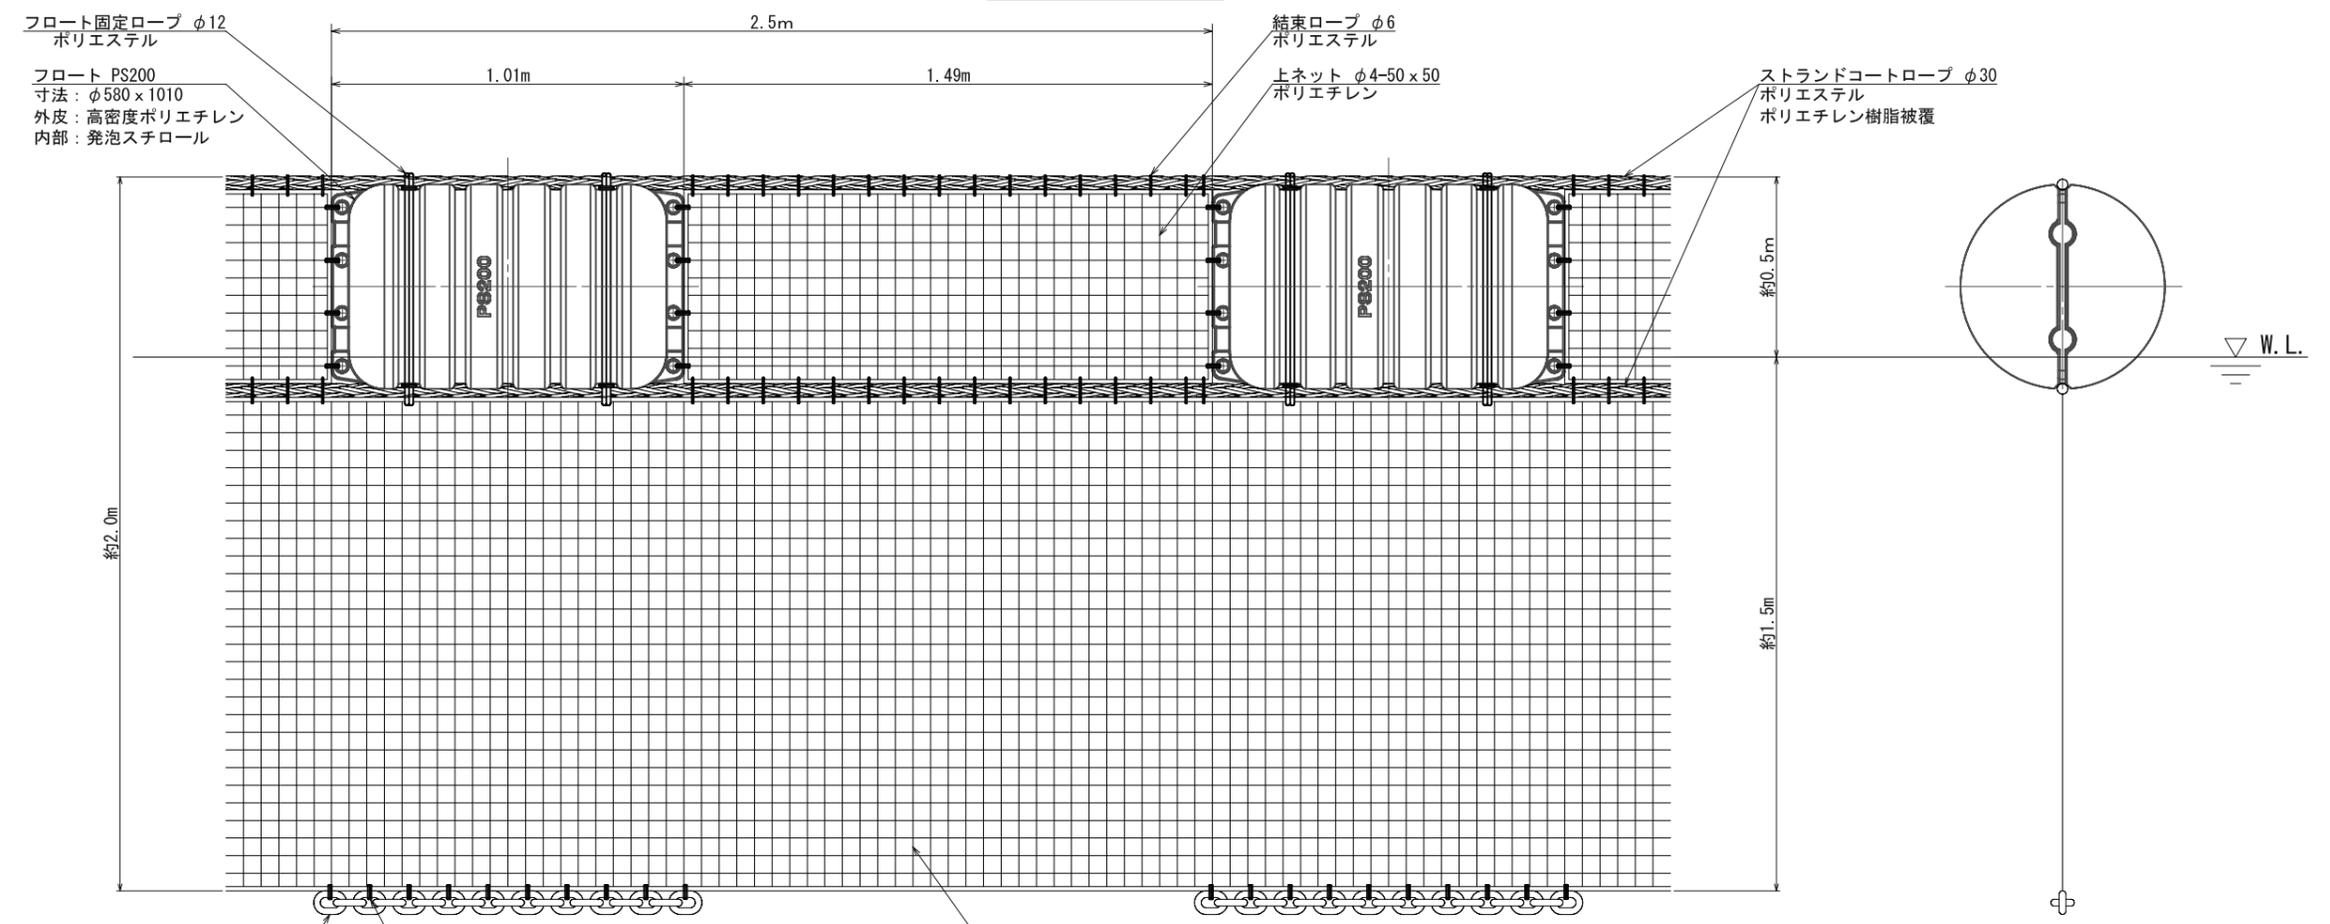


沈錘用チェーン φ19 L=1.1m  
 SS400 (HDZ)

φ19mmチェーン  
 重量W=7kg/m

結束ロープ φ6  
 ポリエステル


下ネット φ4-50 x 50  
 ポリエチレン

Strandコートロープ詳細図

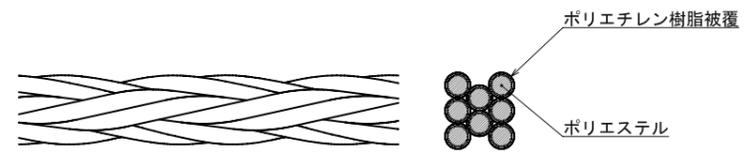



01 フロート

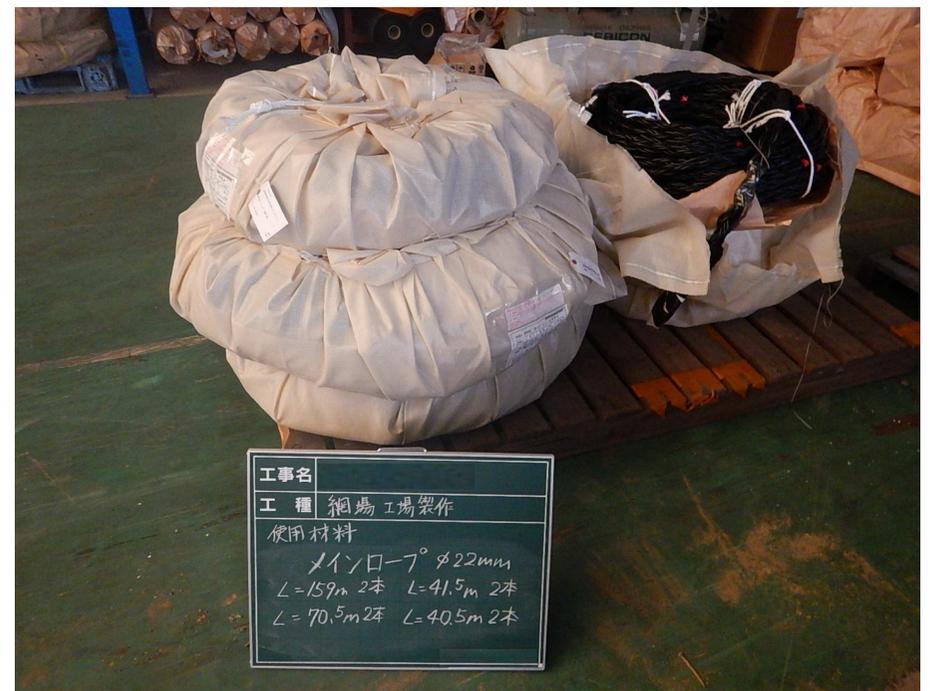

02 ロープ



03 ネット



04 ウェイトチェーン




05 組立①



06 組立②



07 出来形確認①

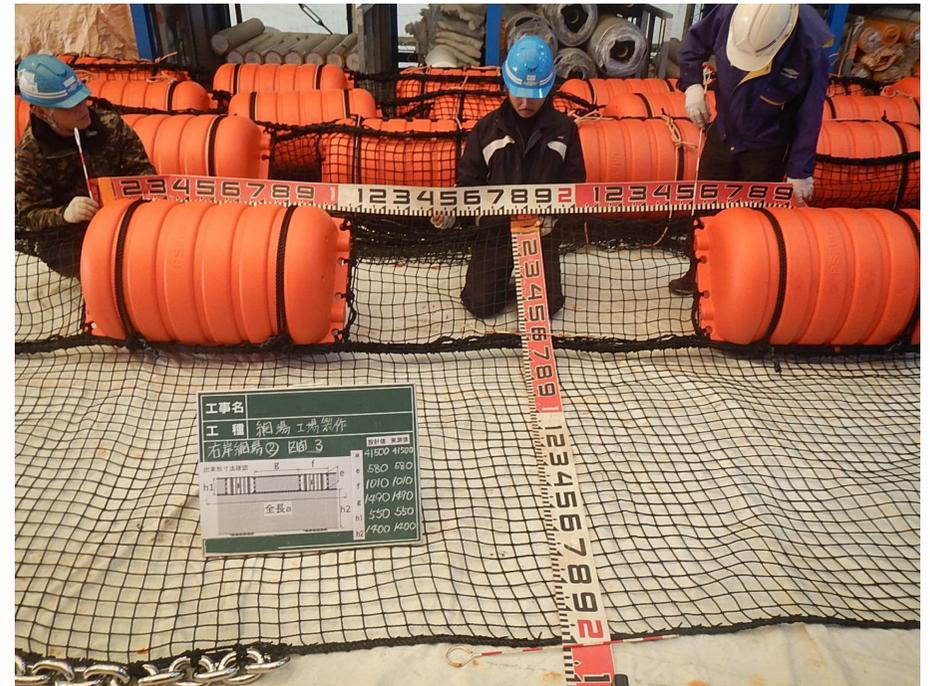

08 出来形確認②



09 積込出荷①



10 積込出荷②



11 積込出荷③




12 設置例

# 通船ゲート 重量W=1530kg/基

S=1/20


平面図

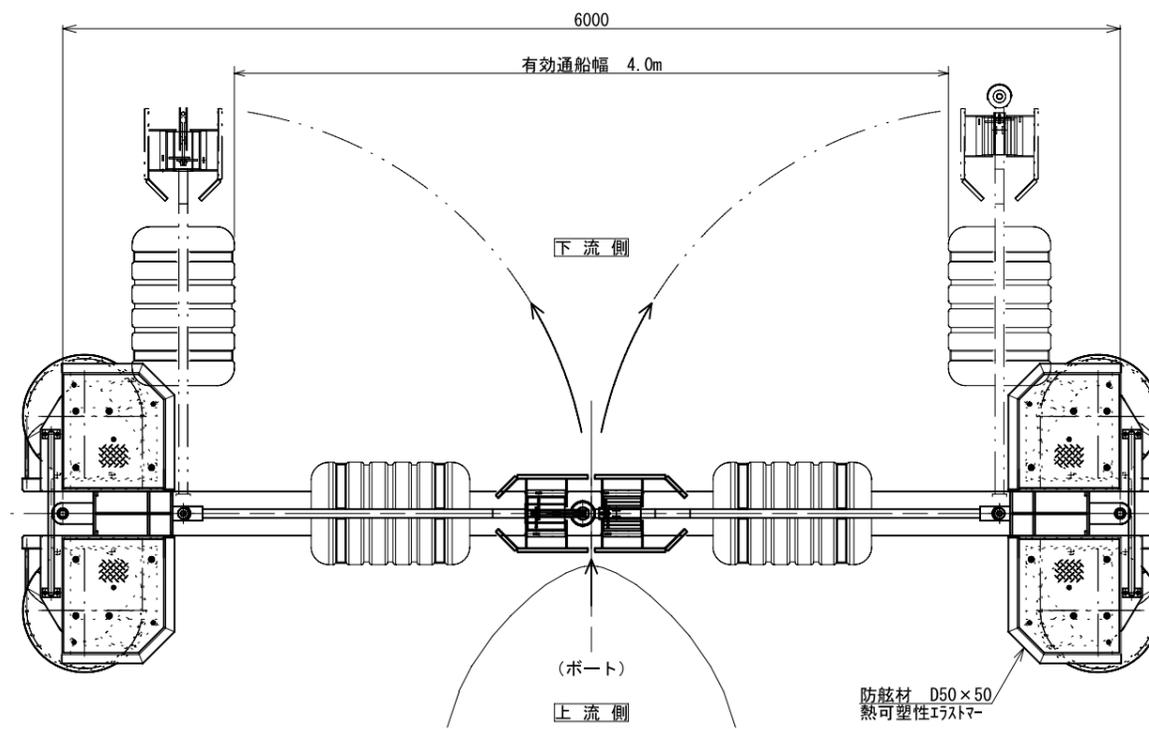

【主要諸元】

1. 形式：半自動通船ゲート
2. 寸法：有効通船幅 4.0m 有効水深 1.5m
3. 鋼材材質：SUS304
4. 耐張力：7.0t
5. 扉開閉方式：観音開き方式
6. プッシュオープン装置：船首で押し進めて開錠、通過後自動施錠  
通船を容易にするため、押し当て部は広く設定し、  
左右どの部分を押ししても両側の扉が同時に開錠する構造とする

正面図

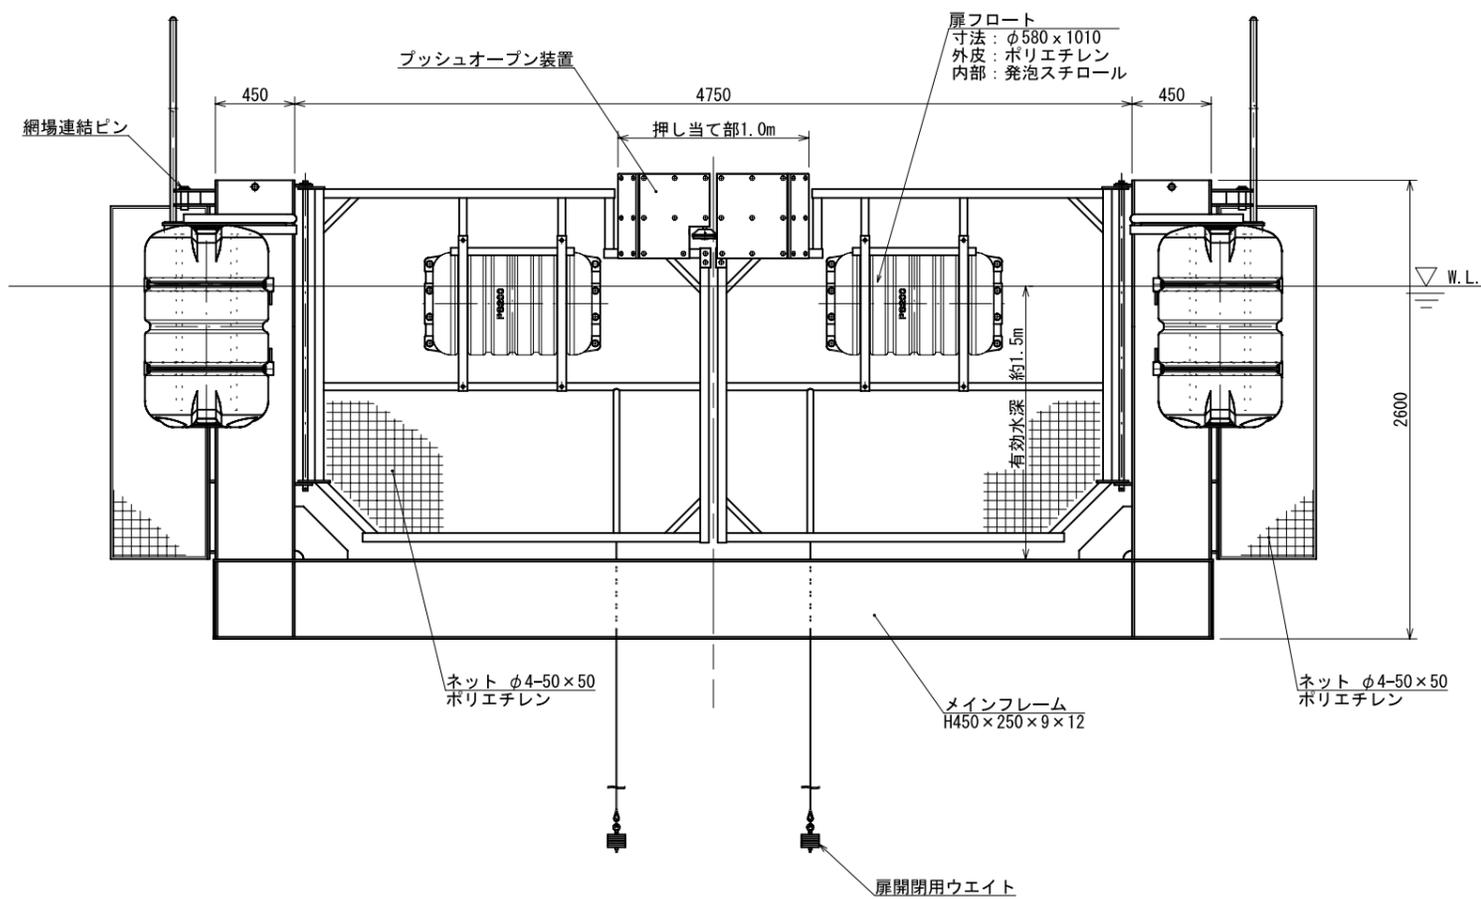

側面図

