



ゴミ止めフェンス構造図 S=1/60

FH-300T, #25×25 H=1.0m, L=20.0m

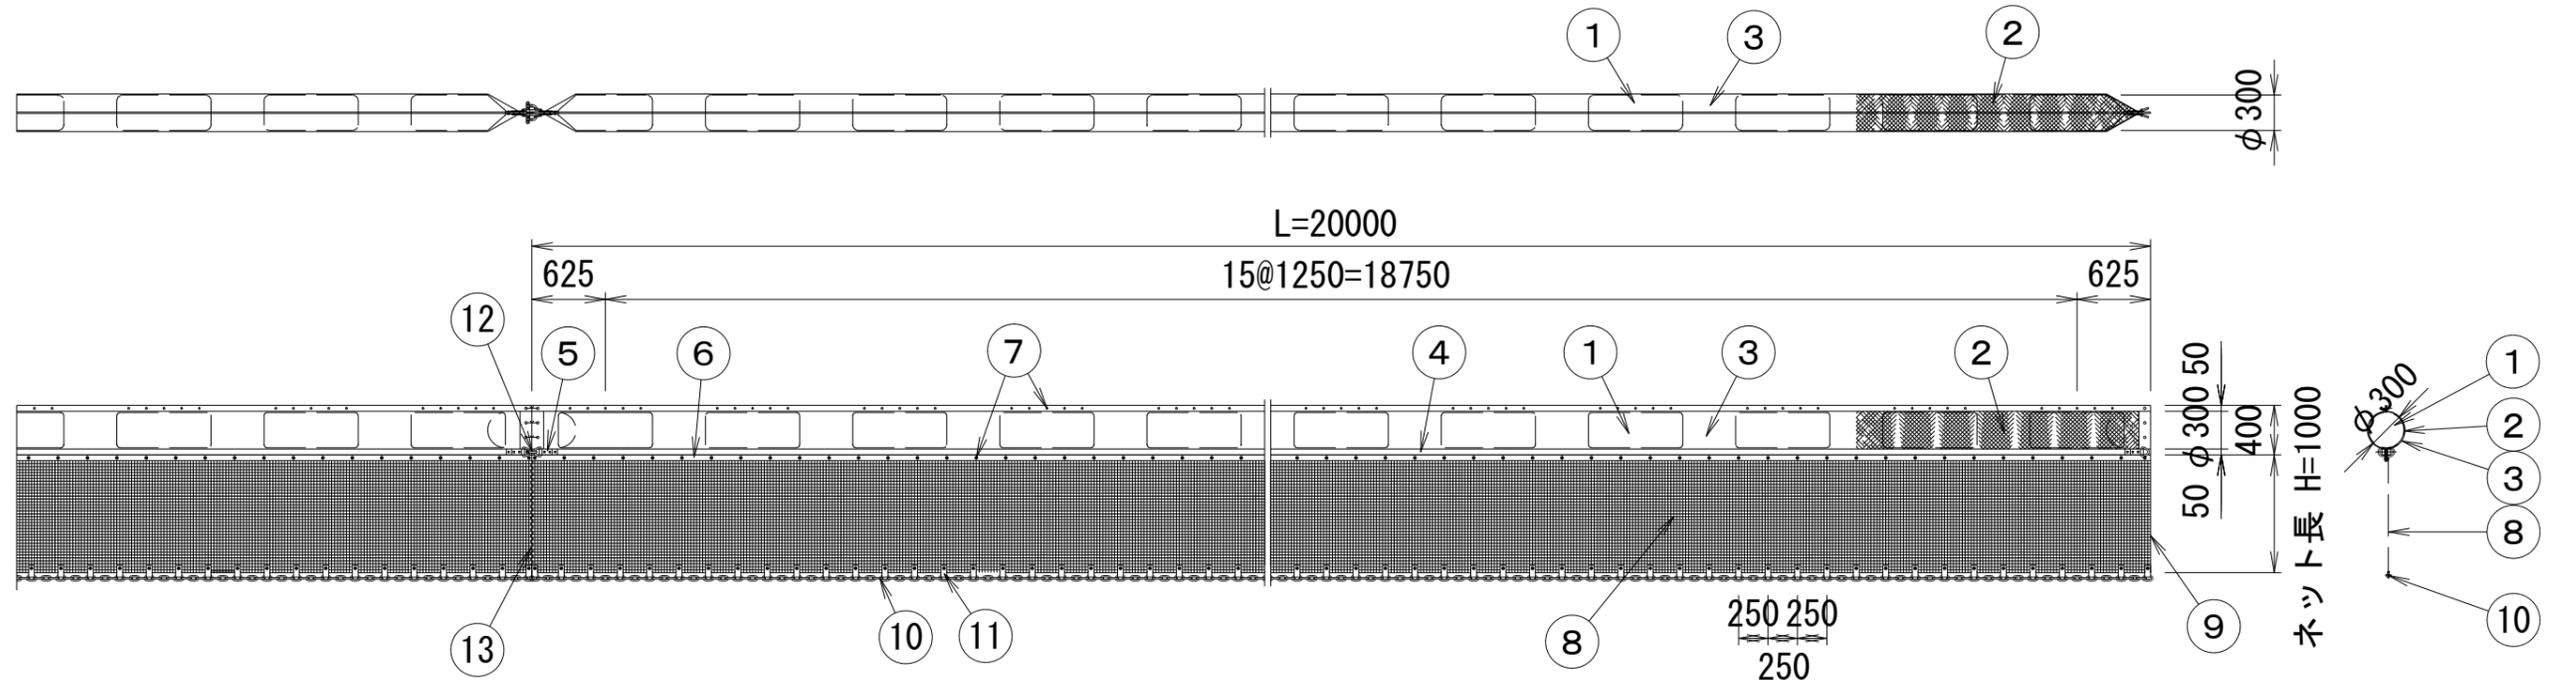

ネット接続部詳細

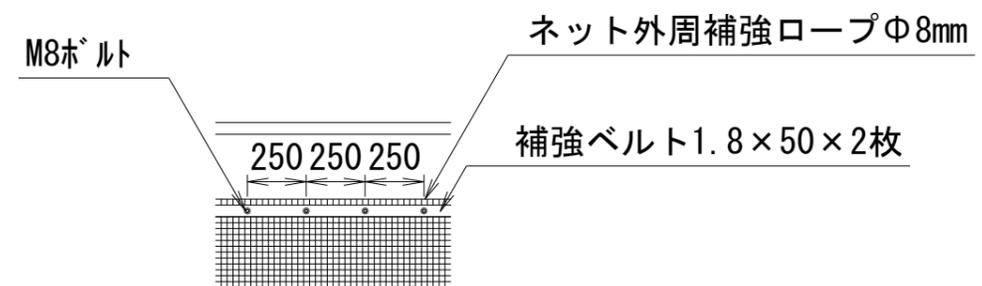

名称	数量	規格・寸法	名称	数量	規格・寸法	図名	ゴミ止めフェンス構造図						
1 フロート	16個	発泡ポリスチレン φ300×800	8 除塵ネット	1式	ポリエチレンネット 440T/44本 φ2.4mm #25×25 色:グリーン	規格	FH-300T, #25×25 H=1.0, L=20.0m						
2 フロートカバー内側	1式	ポリエステルキャンバス #300	9 ネット外周補強ロープ	1式	ポリエチレンロープ φ8mm	図番	FH-20201014-001M	製図	検図	設計	担当	工場長	部長
3 フロートカバー外側	1式	PVCターポリン #300 t=0.8mm 色:オレンジ	10 垂下ウェイト	20m	チェーン 3.0kg/m(メッキ品)			前山			久米		
4 展張ベルト	1式	ポリエステルベルト 50×1.8×2枚	11 ウェイトチェーン固定具	1式	ポリエステルベルト 50×1.8×2枚	 株式会社 ハクシヨウ HAKUSHO Co., Ltd. Group							
5 両端固定具	2セット	D環径φ13 M12 B・N (D-3 メッキ品)	12 連結シャックル	1式	捻りシャックルφ16mm(メッキ品)								
6 補強ベルト	1式	ポリエステルベルト 50×1.8×2枚	13 ネット接続用ロープ	1式	ポリエチレンロープφ6mm								
7 取付ボルト	1式	ステンレスボルト・ナット・座金 M8	14										